


Ersatz Wasserleitung Hauptstrasse

Situationsplan 1:500

- Projekt Leitungersatz Eggiwilstrasse
- Leitungersatz Konventionell
- Leitungersatz Hammerbohrung
Querung Gleis SBB

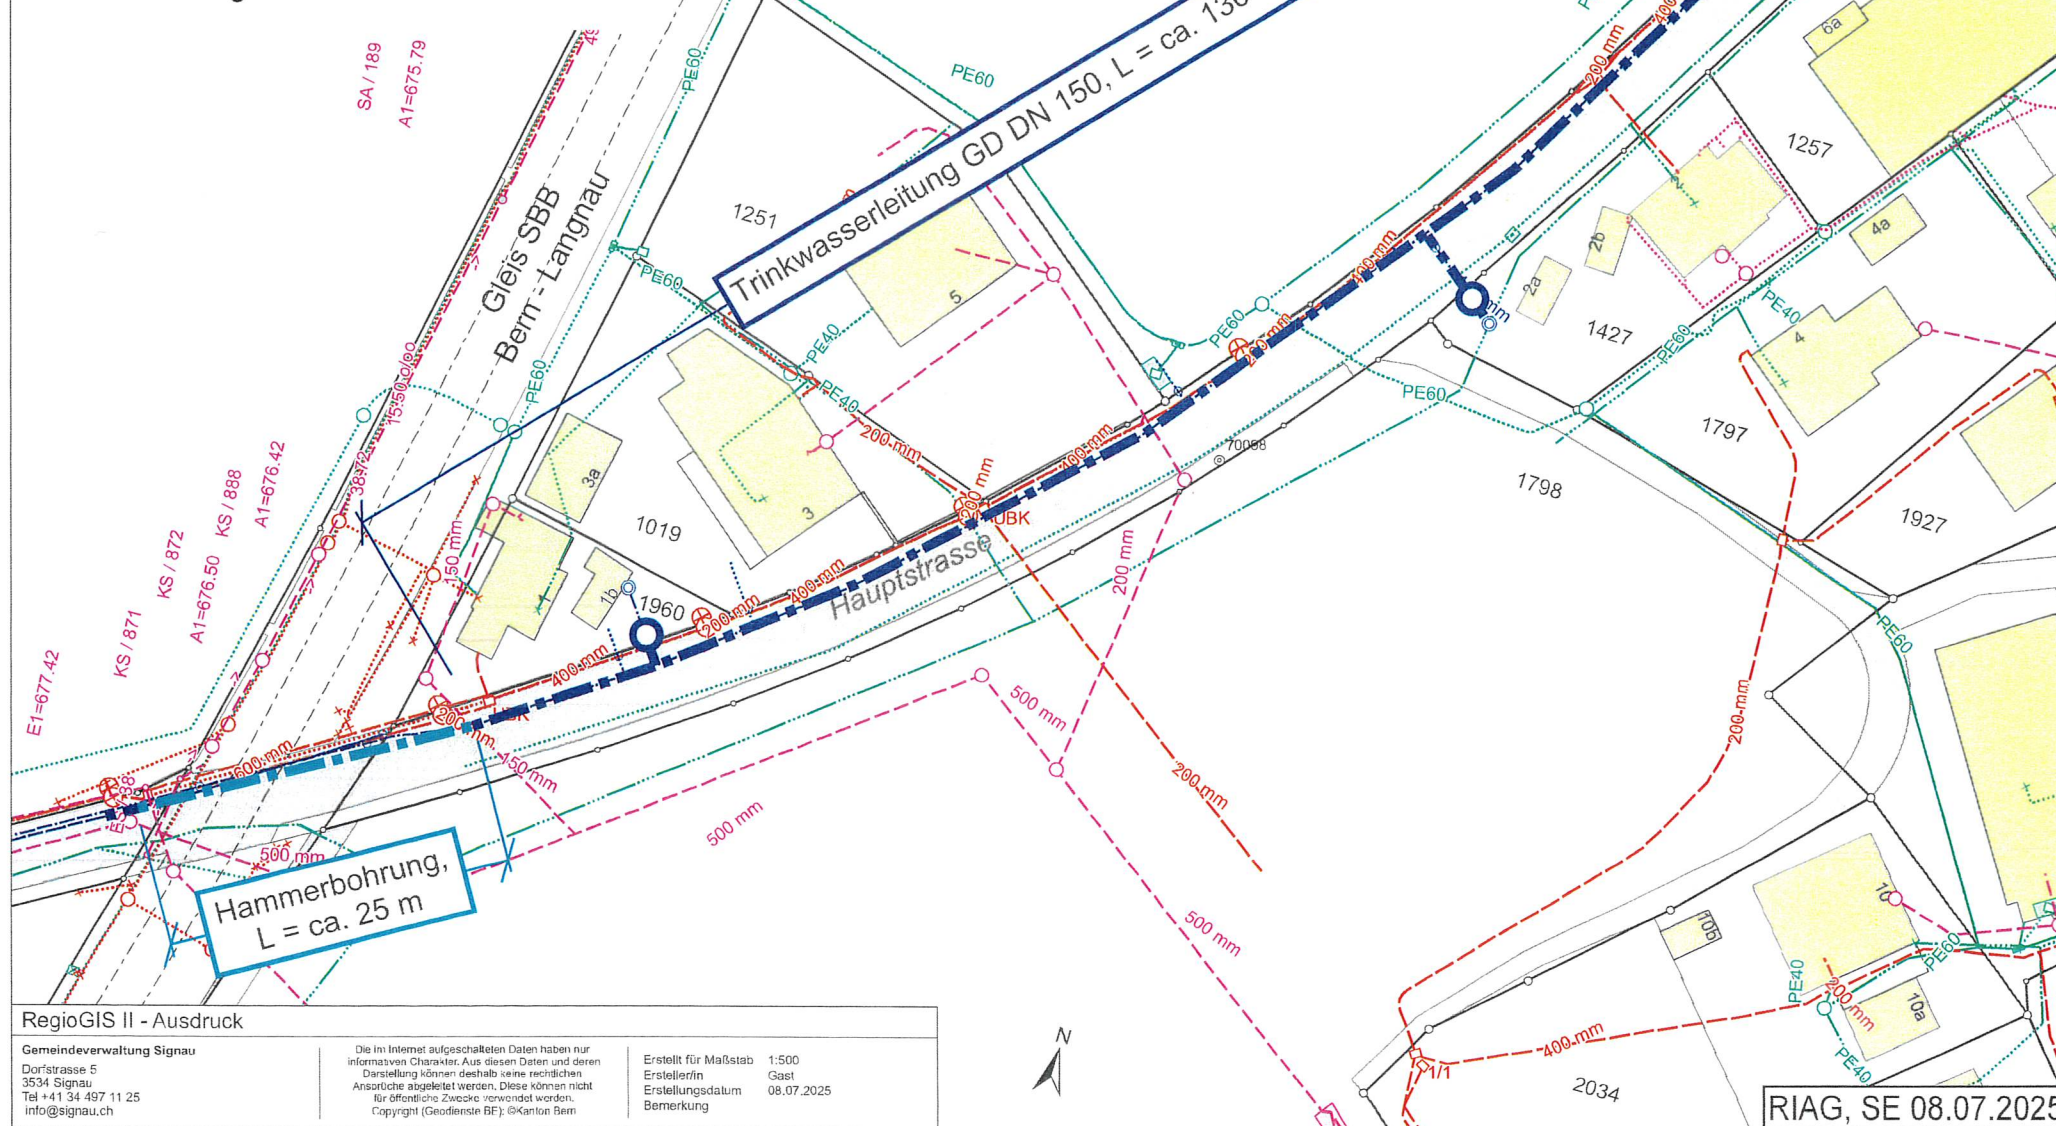

RegioGIS II - Ausdruck

Gemeindeverwaltung Signau
Dorfstrasse 5
3534 Signau
Tel +41 34 497 11 25
info@signau.ch

Die im Internet aufgeschalteten Daten haben nur
informativen Charakter. Aus diesen Daten und deren
Darstellung können deshalb keine rechtlichen
Ansprüche abgeleitet werden. Diese können nicht
für öffentliche Zwecke verwendet werden.
Copyright (Geodienste BE): ©Kanton Bern

Erstellt für Maßstab 1:500
Ersteller/in Gast
Erstellungsdatum 08.07.2025
Bemerkung

RIAG, SE 08.07.2025